



ÚZEMNÝ PLÁN OBCE Blatné Revišťa

VEREJNÉ TECHNICKÉ VYBAVENIE
ENERGETIKA, SPOJE

ČISTOPIS
1:2000

ZOZNAM VEREJNOPROSPEŠNÝCH STAVIEB V ZMYSLE §12, odst.6, pís. l. a odst.7. pís. b., vyhl. č.55/2001 Z.z.

VPS-1 STAVBY PRE OBCIANSKU VYBAVENOSŤ:

- VPS-1.1. OBCIANSKA VYBAVENOSŤ (nesúkromného charakteru):
Výstavba a rozšírenie rekreačno-oddychových plôch -1
- VPS-1.2. OBCIANSKA VYBAVENOSŤ (nesúkromného charakteru):
Rozšírenie hasičskej zbrojnice -2
- VPS-1.3. OBCIANSKA VYBAVENOSŤ (nesúkromného charakteru):
Rekonštrukcia obecného úradu a výstavby športových plôch -3
- VPS-1.4. REVITALIZÁCIA CENTRÁLNEJ ČASTI OBCE -4
- VPS-1.5. OBCENÝ PARK -5
- VPS-1.6. ROZŠÍRENIE CINTORINA -6

VPS-2 STAVBY PRE DOPRAVU:

- VPS-2.1. DIAĽNICA D1 (Budimír - Michalovce - Záhorská - št. hranica SR-Ukrajina)
(VPS 1.1 vyplývajúce zo záväznej časti ZÚD 2014 ÚPN-VÚC KK)
- VPS-2.2. REKONŠTRUKCIA OBSLUŽNÝCH A PRÍSTUPOVÝCH KOMUNIKÁCIÍ, DOPRAVNÝCH
ZARIADENÍ, MOSTOV, PARKOVACÍCH PLOCH A NÁJAZDOV
- VPS-2.3. RESIE PLOCHY A KOMUNIKÁCIE, TURISTICKÉ A CYKLISTICKÉ TRASY
- VPS-2.4. STAVBA AUTOBUSOVÝCH ZASTÁVK

VPS-3 STAVBY PRE VODNÉ HOSPODÁRSTVO:

- VPS-3.1. STAVBY ZÁSOBOVACÍCH VODOVOD, POTRUBÍ A TECH. ZARIADENÍ PRE ZÁSOB. VODOU
- VPS-3.2. STAVBY HLAVNÝCH ZBERAČOV KANALIZAČNEJ SIETE
A KORIDORY TRÁS NADŹUŽUJÚCICH LIČIŤOVÝCH STÔK
- VPS-3.3. STAVBA ČISTARNE ODPADOVÝCH VÔD

VPS-4 STAVBY PRE ENERGETICKÉ ZARIADENIA, TELEKOMUNIKÁCIE, ROZVODY PLYNU:


- VPS-4.1. STAVBY TRÁS VVN (2x110kV) PRE ZASOBOVANIE ELEKTRICKOU ENERGIOU
(VPS 5.9. vyplývajúce zo záväznej časti ZÚD 2014 ÚPN-VÚC KK)
- VPS-4.2. STAVBY TRÁS VN a NN ELEKTR. SIETE PRE ZASOBOVANIE ELEKTRICKOU ENERGIOU
STAVBA 22kV KÁBLOVÝCH PODZEMNÝCH ELEKTRICKÝCH VEDENÍ
- VPS-4.3. STAVBY PRE REKONŠTRUKCIU, ROZŠÍRENIE A VÝSTAVBU TRAFOSTANIC
- VPS-4.4. STAVBY TELEKOMUNIKAČNEJ KÁBLOVEJ SIETE A SÚVISIACICH ZARIADENÍ
STAVBY PRE PŘENOS TERESTRIÁLNEHO A KÁBLOVÉHO SIGNÁLU
A STAVBY SIETI INFORMÁCIEJ SÚSTAVY
- VPS-4.5. STAVBY STL ROZVODOV PLYNU

VPS-5 STAVBY V OBLASTI OCHRANY A TVORBY ŽIVOTNÉHO PROSTREDIA:

- VPS-5.1. OBCENÉ KOMPPOSTOVISKO - 7

ZOZNAM REGULATÍVOV

- R1: CENTRÁLNA ZÓNA OBCE
- R2: OBCIANSKA VYBAVENOSŤ
- R3: OBYTNÉ ÚZEMIE - RODINNÉ DOMY
- R4: ODDYCHOVÁ ZELEN, ŠPORT A REKREAČIA
- R5: DOPRAVA A TECHNICKÁ VYBAVENOSŤ
- R6: SKLADY, ODPADOVÉ HOSPODÁRSTVO A VÝROBA

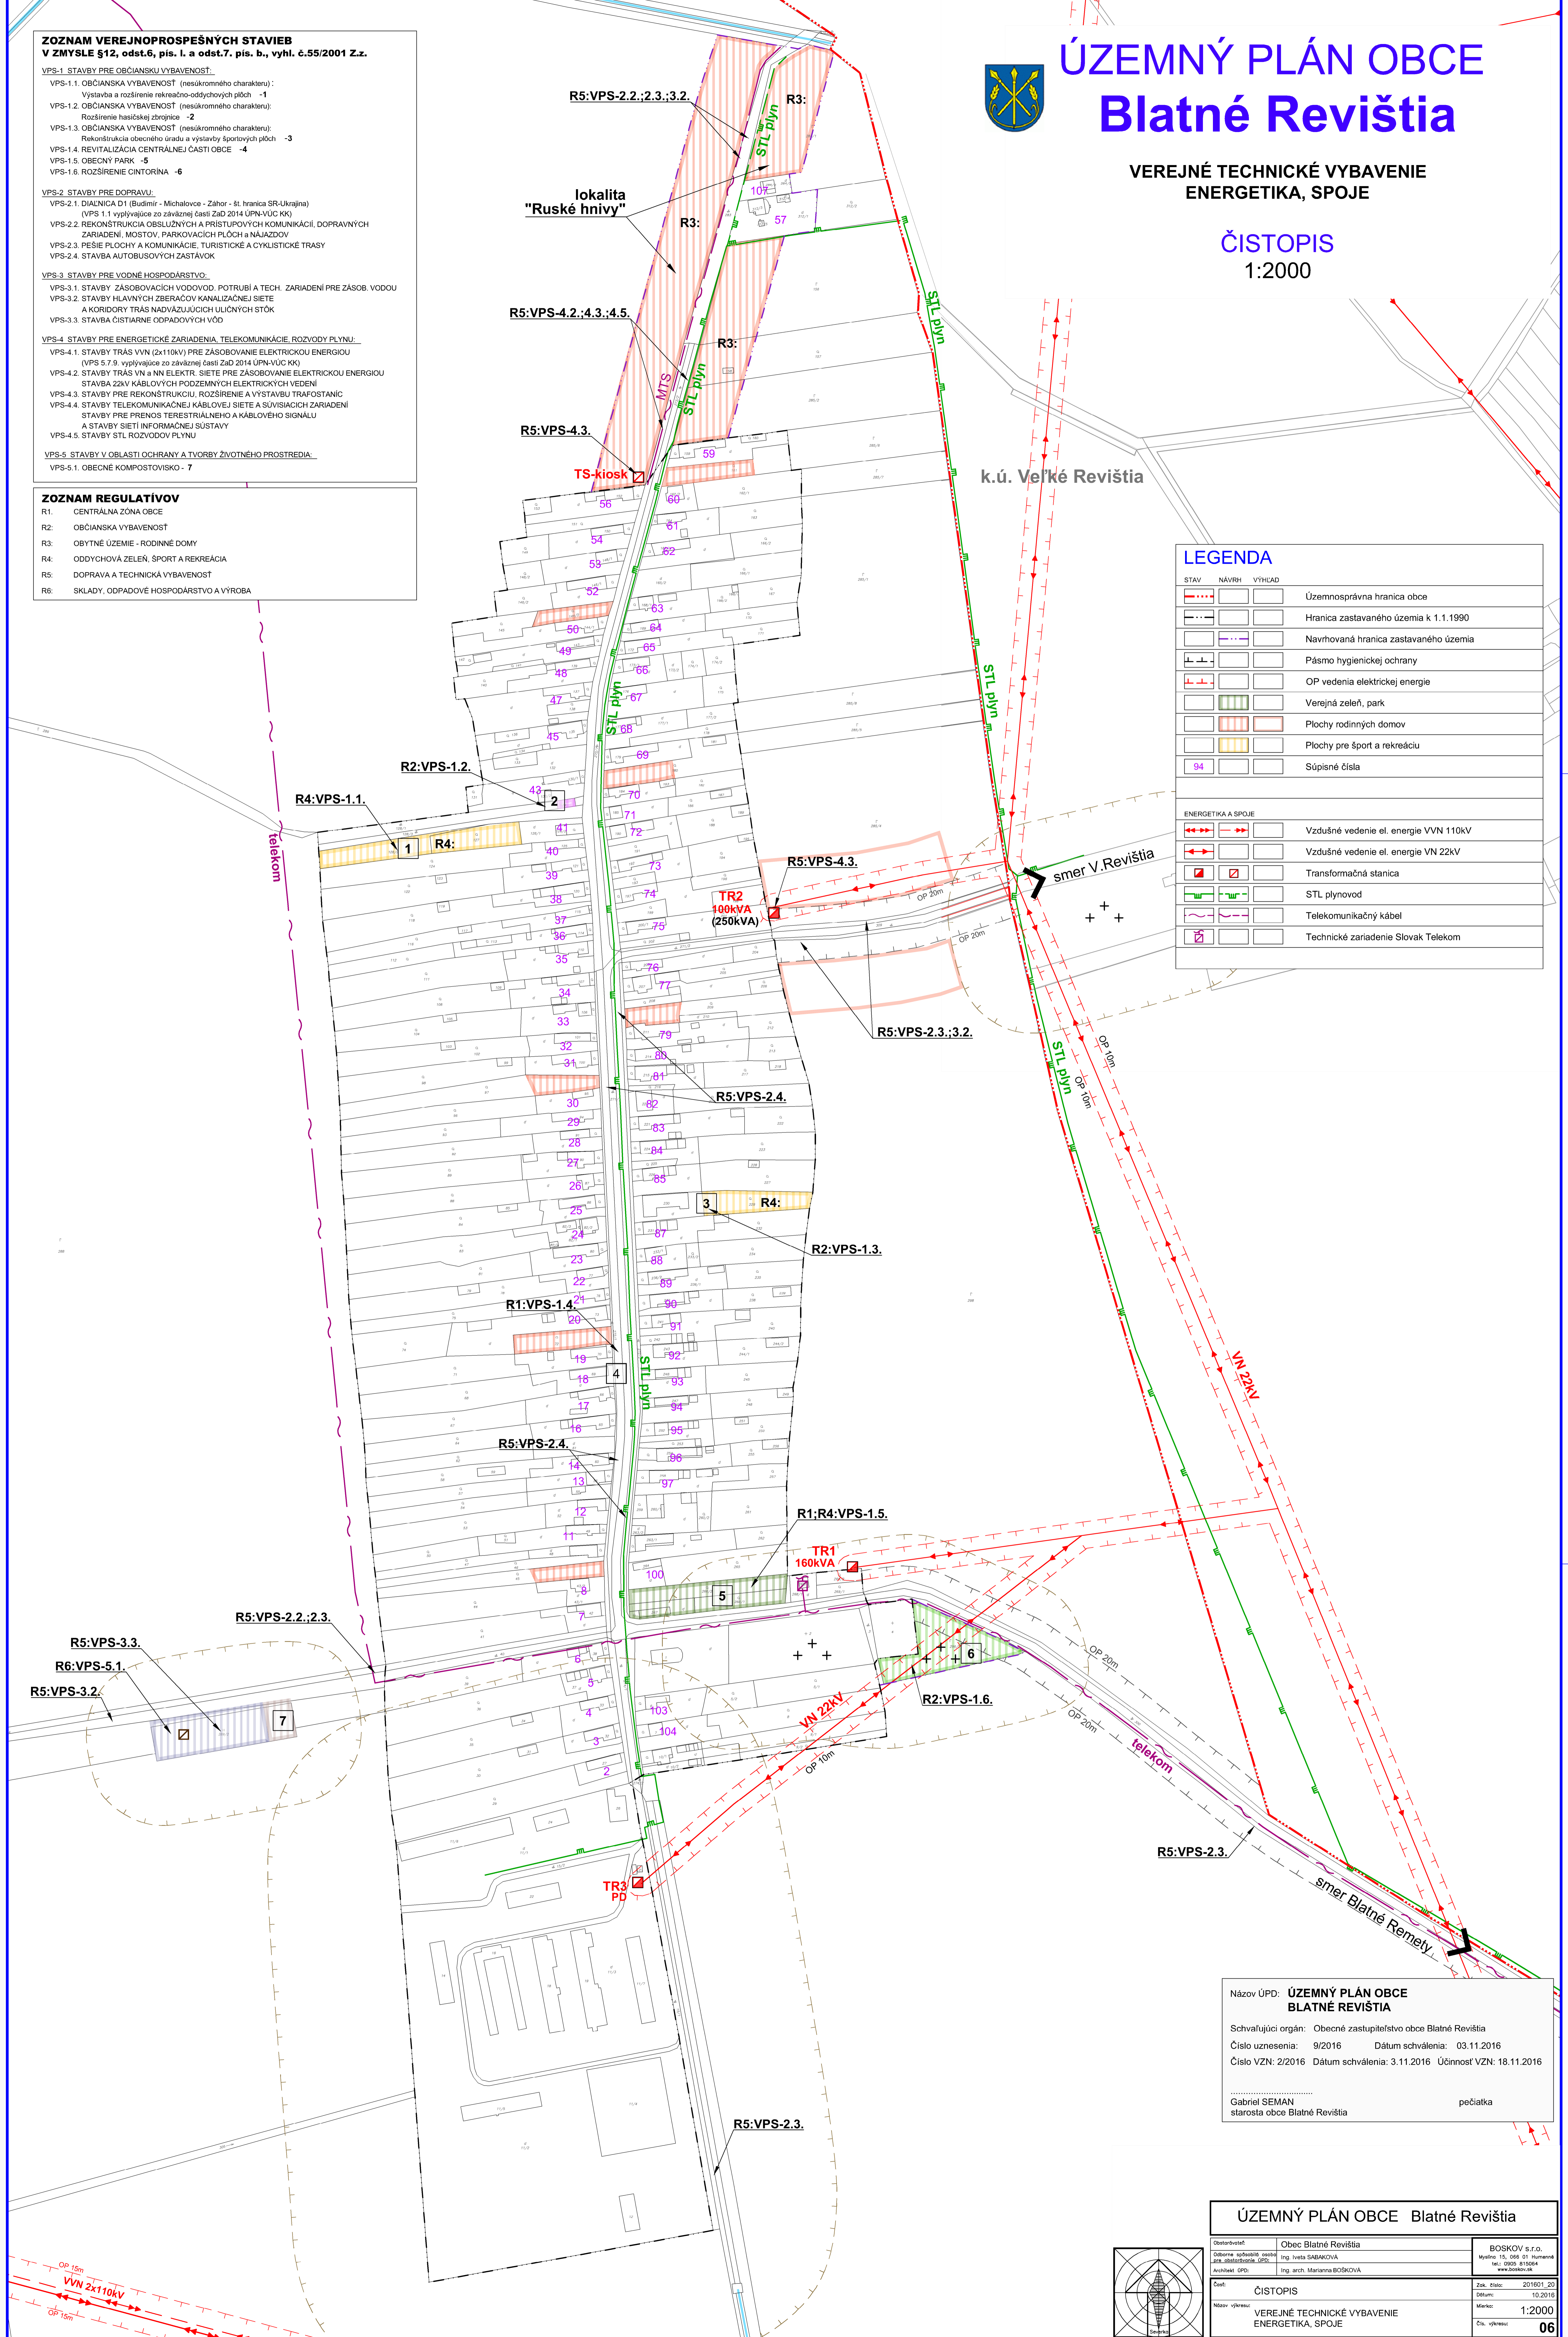

STAV	NÁVRH	VÝCHAD	LEGENDA
			Územní správná hranica obce
			Hranica zastavaného územia k 1.1.1990
			Navrhovaná hranica zastavaného územia
			Pásmo hygienickej ochrany
			OP vedenia elektrickej energie
			Verejná zeleň, park
			Plochy rodinných domov
			Plochy pre šport a rekreáciu
			Súpisné čísla
ENERGETIKA A SPOJE			
			Vzdušné vedenie el. energie VVN 110kV
			Vzdušné vedenie el. energie VN 22kV
			Transformačná stanica
			STL plynovod
			Telekomunikačný kábel
			Technické zariadenie Slovak Telekom

Názov ÚPD: **ÚZEMNÝ PLÁN OBCE
BLATNÉ REVIŠŤIA**

Schvaľujúci orgán: Obecné zastupiteľstvo obce Blatné Revišťa

Číslo uznesenia: 9/2016 Dátum schválenia: 03.11.2016

Číslo VZN: 2/2016 Dátum schválenia: 3.11.2016 Účinnosť VZN: 18.11.2016

.....
Gabriel SEMAN pečiatka
starosta obce Blatné Revišťa

ÚZEMNÝ PLÁN OBCE Blatné Revišťa		
Obdobie vypracovania:	Obec Blatné Revišťa	BOSKOV s.r.o.
Odborné spracovanie:	Ing. Iveta ŠABÁKOVÁ	Wydry 15, 861 01 Hriňová
Architekt ÚPD:	Ing. arch. Mariana BOŠKOVÁ	tel.: 090 81004
Číslo:	ČISTOPIS	www.boskov.sk
Názov výkresu:	VEREJNÉ TECHNICKÉ VYBAVENIE ENERGETIKA, SPOJE	Zak. číslo: 201601_20
Číslo výkresu:	06	Dátum: 10.2016
		Mierka: 1:2000