



# ÚZEMNÝ PLÁN OBCE Blatné Revišťa

VEREJNÉ TECHNICKÉ VYBAVENIE  
VODNÉ HOSPODÁRSTVO

ČISTOPIS  
1:2000

## ZOZNAM VEREJNOPROSPEŠNÝCH STAVIEB V ZMYSLE §12, odst.6, pís. l. a odst.7. pís. b., vyhl. č.55/2001 Z.z.

### VPS-1. STAVBY PRE OBCIANSKU VYBAVENOSŤ:

- VPS-1.1. OBCIANSKA VYBAVENOSŤ (nesúkromného charakteru):  
Výstavba a rozšírenie rekreačno-oddychových plôch -1
- VPS-1.2. OBCIANSKA VYBAVENOSŤ (nesúkromného charakteru):  
Rozšírenie hasičskej zbrojnice -2
- VPS-1.3. OBCIANSKA VYBAVENOSŤ (nesúkromného charakteru):  
Rekonštrukcia obecného úradu a výstavba športových plôch -3
- VPS-1.4. REVITALIZÁCIA CENTRÁLNEJ ČASTI OBCE -4
- VPS-1.5. OBEČNÝ PARK -5
- VPS-1.6. ROZŠÍRENIE CINTORINA -6

### VPS-2. STAVBY PRE DOPRAVU:

- VPS-2.1. DIAĽNICA D1 (Budimír - Michalovce - Zahor - št. hranica SR-Ukrajina)  
(VPS 1.1 vyplývajúce zo záväznej časti ZAD 2014 UPN-VÚC KK)
- VPS-2.2. REKONŠTRUKCIA OBSLUŽNÝCH A PRÍSTUPOVÝCH KOMUNIKÁCIÍ, DOPRAVNÝCH ZARIADENÍ, MOSTOV, PARKOVACÍCH PLOCH A NÁJAZDOV
- VPS-2.3. RESIE PLOCHY A KOMUNIKÁCIE, TURISTICKÉ A CYKLISTICKÉ TRASY
- VPS-2.4. STAVBA AUTOBUSOVÝCH ZASTÁVOK

### VPS-3. STAVBY PRE VODNÉ HOSPODÁRSTVO:

- VPS-3.1. STAVBY ZÁSOBOVACÍCH VODOVOD, POTRUBÍ A TECH. ZARIADENÍ PRE ZÁSOB. VODOU
- VPS-3.2. STAVBY HLAVNÝCH ZBERAČOV KANALIZAČNEJ SIETE A KORIDORY TRÁS NADŹALUŽUJÚCICH LIUČNÝCH STOK
- VPS-3.3. STAVBA ČISTIARNE ODPADOVÝCH VÔD

### VPS-4. STAVBY PRE ENERGETICKÉ ZARIADENIA, TELEKOMUNIKÁCIE, ROZVODY PLYNU:


- VPS-4.1. STAVBY TRÁS VVN (2x110kV) PRE ZÁSOBOVANIE ELEKTRICKOU ENERGIOU  
(VPS 5.7.9. vyplývajúce zo záväznej časti ZAD 2014 UPN-VÚC KK)
- VPS-4.2. STAVBY TRÁS VVN A NN ELEKTR. SIETE PRE ZÁSOBOVANIE ELEKTRICKOU ENERGIOU  
STAVBA 22kV KÁBLOVÝCH PODZEMNÝCH ELEKTRICKÝCH VEDENÍ
- VPS-4.3. STAVBY PRE REKONŠTRUKCIU, ROZŠÍRENIE A VÝSTAVBU TRAFOSTANIC
- VPS-4.4. STAVBY TELEKOMUNIKAČNEJ KÁBLOVEJ SIETE A SÚVISIACICH ZARIADENÍ  
STAVBY PRE PŘENOS TERESTRIÁLNEHO A KÁBLOVÉHO SIGNÁLU  
A STAVBY SIETI INFORMÁCNEJ SÚSTAVY
- VPS-4.5. STAVBY STL ROZVODOV PLYNU

### VPS-5. STAVBY V OBLASTI OCHRANY A TVORBY ŽIVOTNÉHO PROSTREDIA:

- VPS-5.1. OBEČNÉ KOMPOSTOVIŠKO - 7

## ZOZNAM REGULATÍVOV

- R1: CENTRÁLNA ZÓNA OBCE
- R2: OBCIANSKA VYBAVENOSŤ
- R3: OBYTNÉ ÚZEMIE - RODINNÉ DOMY
- R4: ODDYCHOVÁ ZELEN, ŠPORT A REKREAČIA
- R5: DOPRAVA A TECHNICKÁ VYBAVENOSŤ
- R6: SKLADY, ODPADOVÉ HOSPODÁRSTVO A VÝROBA

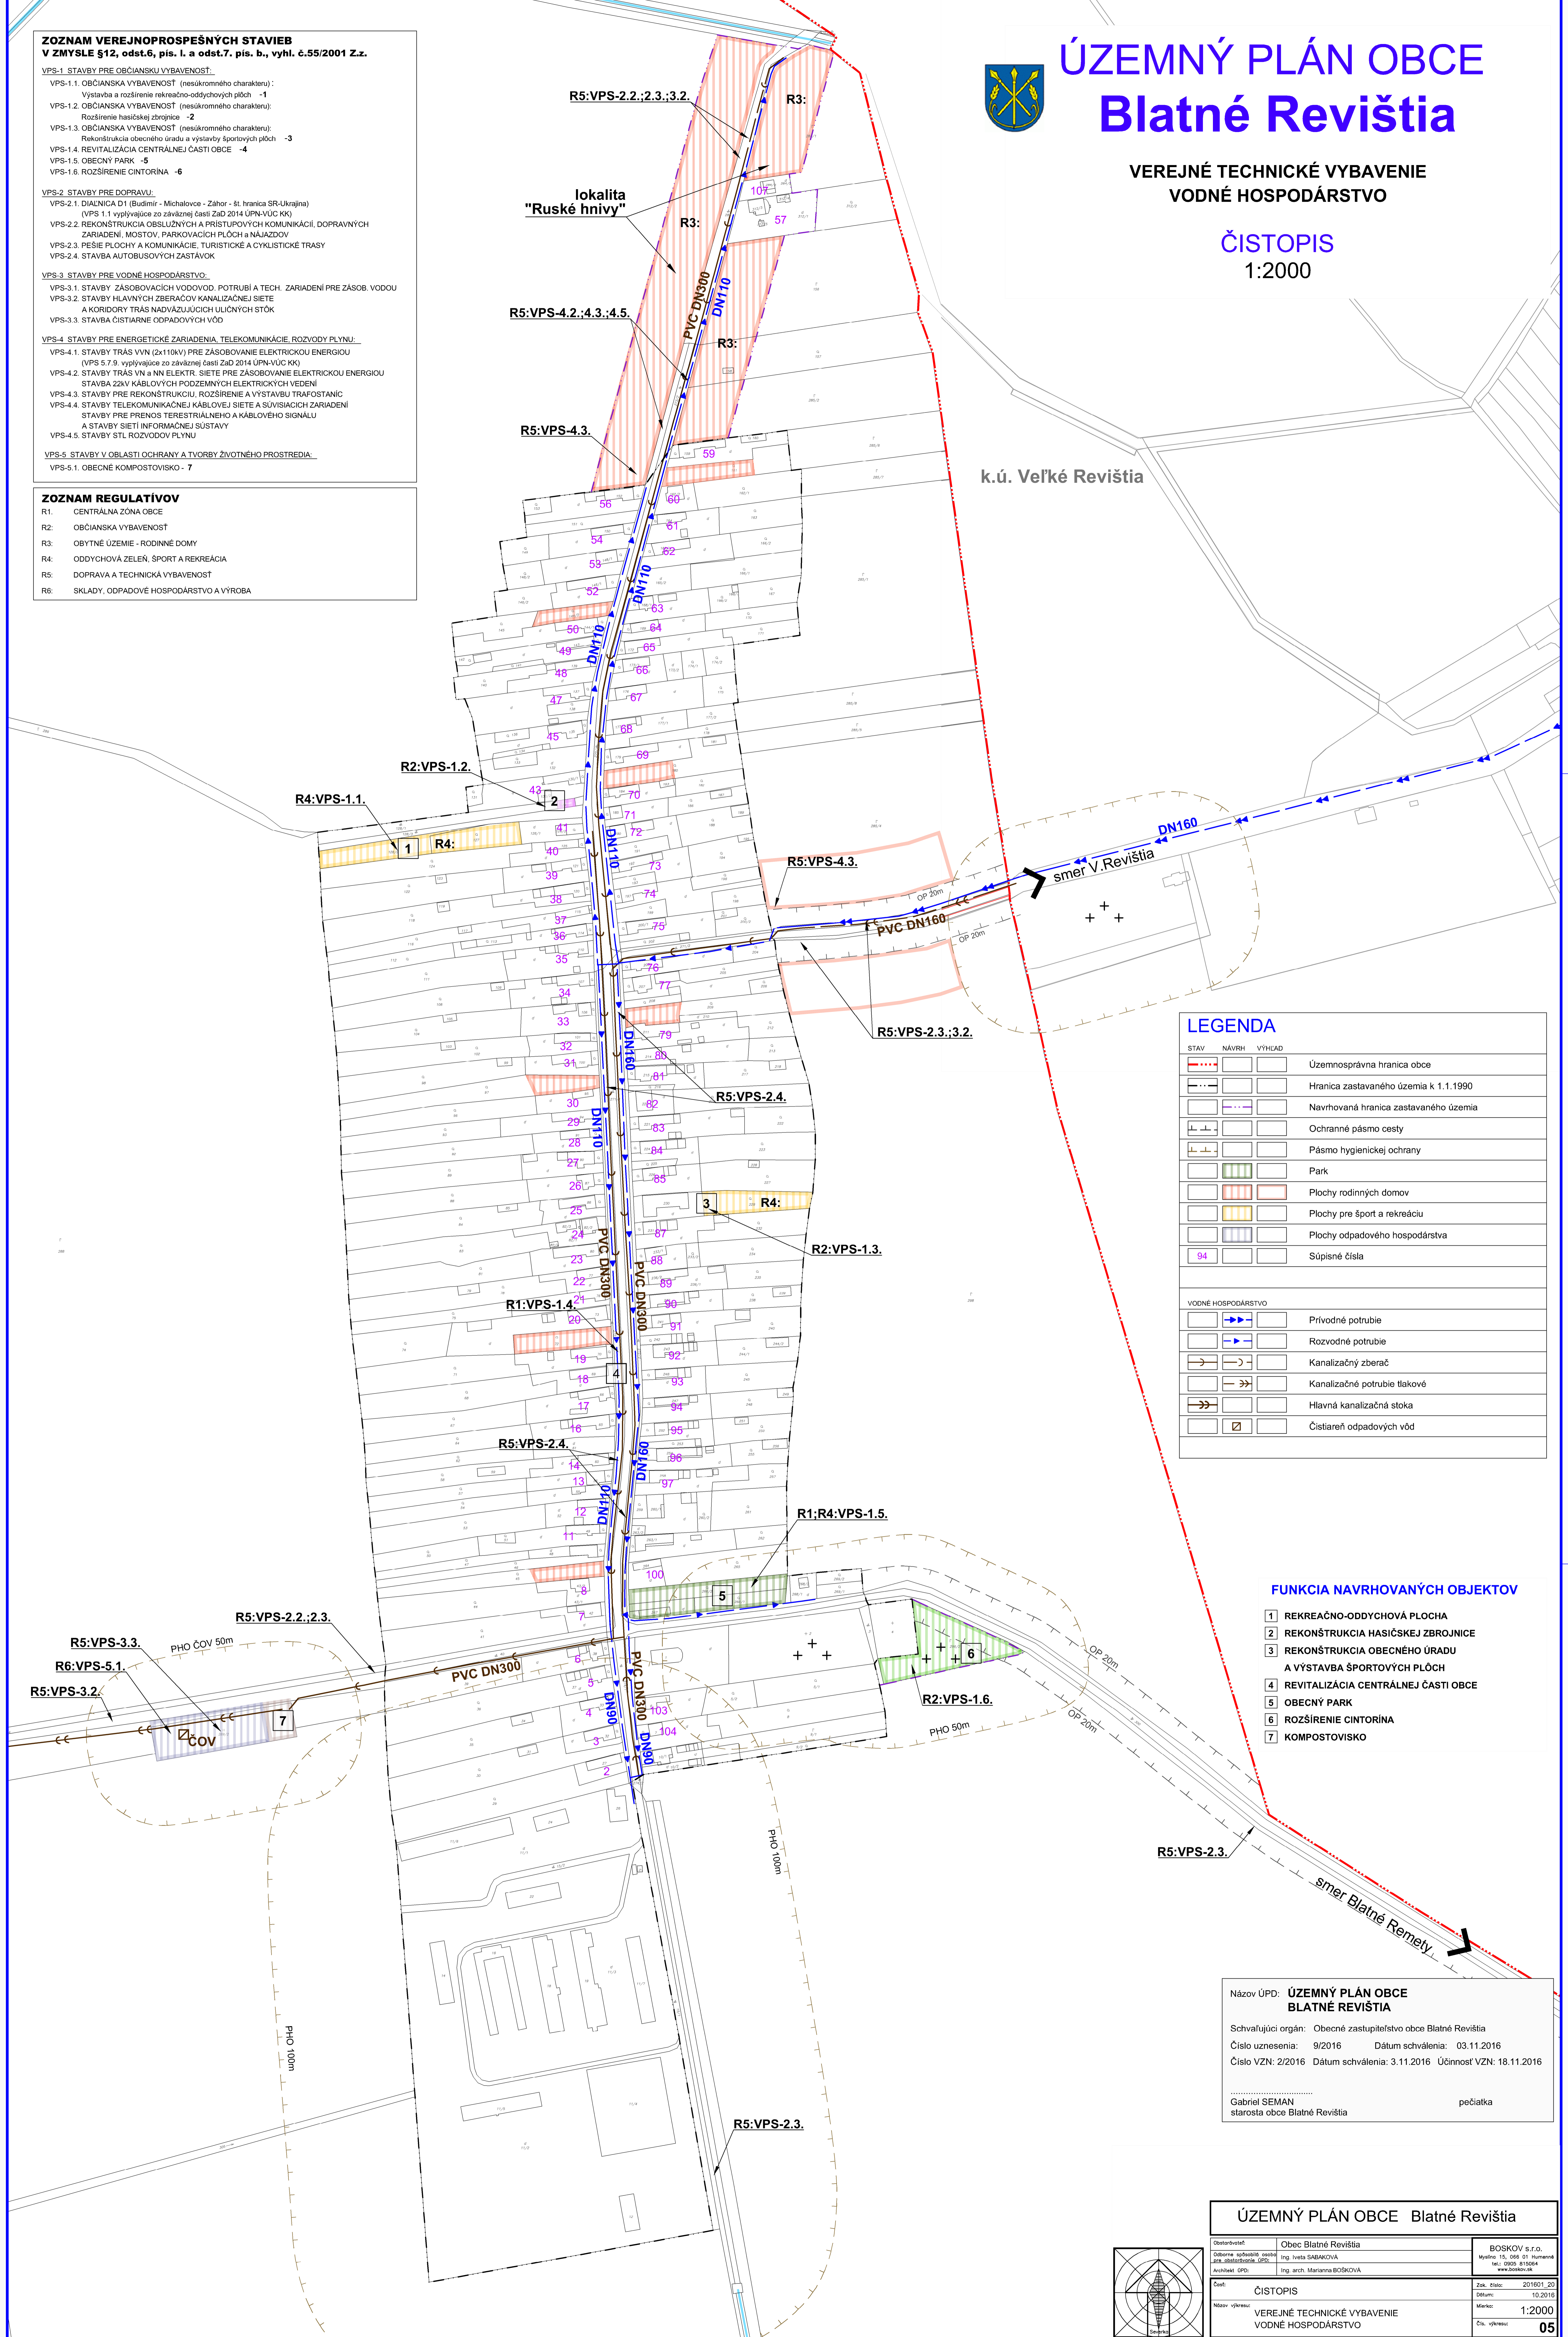

STAV	NÁVRH	VÝHĽAD	LEGENDA
			Územnosprávna hranica obce
			Hranica zastavaného územia k 1.1.1990
			Navrhovaná hranica zastavaného územia
			Ochranné pásmo cesty
			Pásmo hygienickej ochrany
			Park
			Plochy rodinných domov
			Plochy pre šport a rekreáciu
			Plochy odpadového hospodárstva
			Súpisné čísla
<b>VODNÉ HOSPODÁRSTVO</b>			
			Prívodné potrubie
			Rozvodné potrubie
			Kanalizačný zberač
			Kanalizačné potrubie tlakové
			Hlavná kanalizačná stoka
			Čistiareň odpadových vôd

### FUNKCIA NAVRHOVANÝCH OBJEKTOV

- 1 REKREAČNO-ODDYCHOVÁ PLOCHA
- 2 REKONŠTRUKCIA HASIČSKEJ ZBROJNICE
- 3 REKONŠTRUKCIA OBEČNÉHO ÚRADU  
A VÝSTAVBA ŠPORTOVÝCH PLOCH
- 4 REVITALIZÁCIA CENTRÁLNEJ ČASTI OBCE
- 5 OBEČNÝ PARK
- 6 ROZŠÍRENIE CINTORINA
- 7 KOMPOSTOVIŠKO

Názov ÚPD: **ÚZEMNÝ PLÁN OBCE  
BLATNÉ REVIŠŤIA**

Schvaľujúci orgán: Obecné zastupiteľstvo obce Blatné Revišťa

Číslo uznesenia: 9/2016      Dátum schválenia: 03.11.2016

Číslo VZN: 2/2016      Dátum schválenia: 3.11.2016      Účinnosť VZN: 18.11.2016

.....  
Gabriel SEMAN      pečiatka  
starosta obce Blatné Revišťa

ÚZEMNÝ PLÁN OBCE Blatné Revišťa		
Obdobie: 2016-2022	Obec Blatné Revišťa	BOSKOV s.r.o.
Odborné spracovanie: Ing. arch. MARIANNA BOŠKOVÁ	Ing. arch. MARIANNA BOŠKOVÁ	Wytlač: 15.06.2016 tel.: 020 615054 www.boskov.sk
Číslo: ČISTOPIS	Číslo: 201601_20	Dátum: 10.2016
Názov výkresu: VEREJNÉ TECHNICKÉ VYBAVENIE VODNÉ HOSPODÁRSTVO	Mierka: 1:2000	Čís. výkresu: 05

