



# ÚZEMNÝ PLÁN OBCE Blatné Revíšia

DOPRAVNÉ VYBAVENIE


ČISTOPIS  
1:2000

## ZOZNAM VEREJNOPROSPEŠNÝCH STAVIEB V ZMYSLE §12, odst.6, pís. l. a odst.7. pís. b., vyhl. č.55/2001 Z.z.

- VPS-1. STAVBY PRE OBCIANSKU VYBAVENOSŤ:**
- VPS-1.1. OBCIANSKA VYBAVENOSŤ (nesúkromného charakteru):  
Výstavba a rozšírenie rekreačno-oddychových plôch -1
  - VPS-1.2. OBCIANSKA VYBAVENOSŤ (nesúkromného charakteru):  
Rozšírenie hasičskej zbrojnice -2
  - VPS-1.3. OBCIANSKA VYBAVENOSŤ (nesúkromného charakteru):  
Rekonštrukcia obecného úradu a výstavba športových plôch -3
  - VPS-1.4. REVITALIZÁCIA CENTRÁLNEJ ČASTI OBCE -4
  - VPS-1.5. OBEČNÝ PARK -5
  - VPS-1.6. ROZŠÍRENIE CINTORÍNA -6
- VPS-2. STAVBY PRE DOPRAVU:**
- VPS-2.1. DIALNICA D1 (Budimír - Michalovce - Záhor - št. hranica SR-Ukrajina)  
(VPS 1.1 vyplývajúce zo záväznej časti ZaD 2014 ÚPN-VÚC KK)
  - VPS-2.2. REKONŠTRUKCIA OBSLUŽNÝCH A PRÍSTUPOVÝCH KOMUNIKÁCIÍ, DOPRAVNÝCH ZARIADENÍ, MOSTOV, PARKOVACÍCH PLOCH A NÁJAZDOV
  - VPS-2.3. RESIE PLOCHY A KOMUNIKÁCIE, TURISTIKY A CYKLISTIKY TRASY
  - VPS-2.4. STAVBA AUTOBUSOVÝCH ZASTÁVK
- VPS-3. STAVBY PRE VODNÉ HOSPODÁRSTVO:**
- VPS-3.1. STAVBY ZÁSOBOVACÍCH VODOVOD, POTRUBÍ A TECH. ZARIADENÍ PRE ZÁSOB. VODOU
  - VPS-3.2. STAVBY HLAVNÝCH ZBERAČOV KANALIZAČNEJ SIETE  
A KORIDORY TRÁS NADŹŤAZUJÚCICH LIČNÝCH STOK
  - VPS-3.3. STAVBA ČISTARNE ODPADOVÝCH VÔD
- VPS-4. STAVBY PRE ENERGETICKÉ ZARIADENIA, TELEKOMUNIKÁCIE, ROZVODY PLYNU:**
- VPS-4.1. STAVBY TRÁS VVN (2x110kV) PRE ZÁSOBOVANIE ELEKTRICKOU ENERGIOU  
(VPS 5.7.9. vyplývajúce zo záväznej časti ZaD 2014 ÚPN-VÚC KK)
  - VPS-4.2. STAVBY TRÁS VVN A NN ELEKTR. SIETE PRE ZÁSOBOVANIE ELEKTRICKOU ENERGIOU  
STAVBA 22kV KÁBLOVÝCH PODZEMNÝCH ELEKTRICKÝCH VEDENÍ
  - VPS-4.3. STAVBY PRE REKONŠTRUKCIU, ROZŠÍRENIE A VÝSTAVBU TRAFOSTANIC
  - VPS-4.4. STAVBY TELEKOMUNIKAČNEJ KÁBLOVEJ SIETE A SÚVISIACICH ZARIADENÍ  
STAVBY PRE PŘENOS TERESTRIÁLNEHO A KÁBLOVÉHO SIGNÁLU  
A STAVBY SIETI INFORMÁCNEJ SÚSTAVY
  - VPS-4.5. STAVBY STL ROZVODOV PLYNU
- VPS-5. STAVBY V OBLASTI OCHRANY A TVORBY ŽIVOTNÉHO PROSTREDIA:**
- VPS-5.1. OBEČNÉ KOMPOSTOVISKO - 7

## ZOZNAM REGULATÍVOV

- R1: CENTRÁLNA ZÓNA OBCE
- R2: OBCIANSKA VYBAVENOSŤ
- R3: OBYTNÉ ÚZEMIE - RODINNÉ DOMY
- R4: ODDYCHOVÁ ZELEN, ŠPORT A REKREAČIA
- R5: DOPRAVA A TECHNICKÁ VYBAVENOSŤ
- R6: SKLADY, ODPADOVÉ HOSPODÁRSTVO A VÝROBA

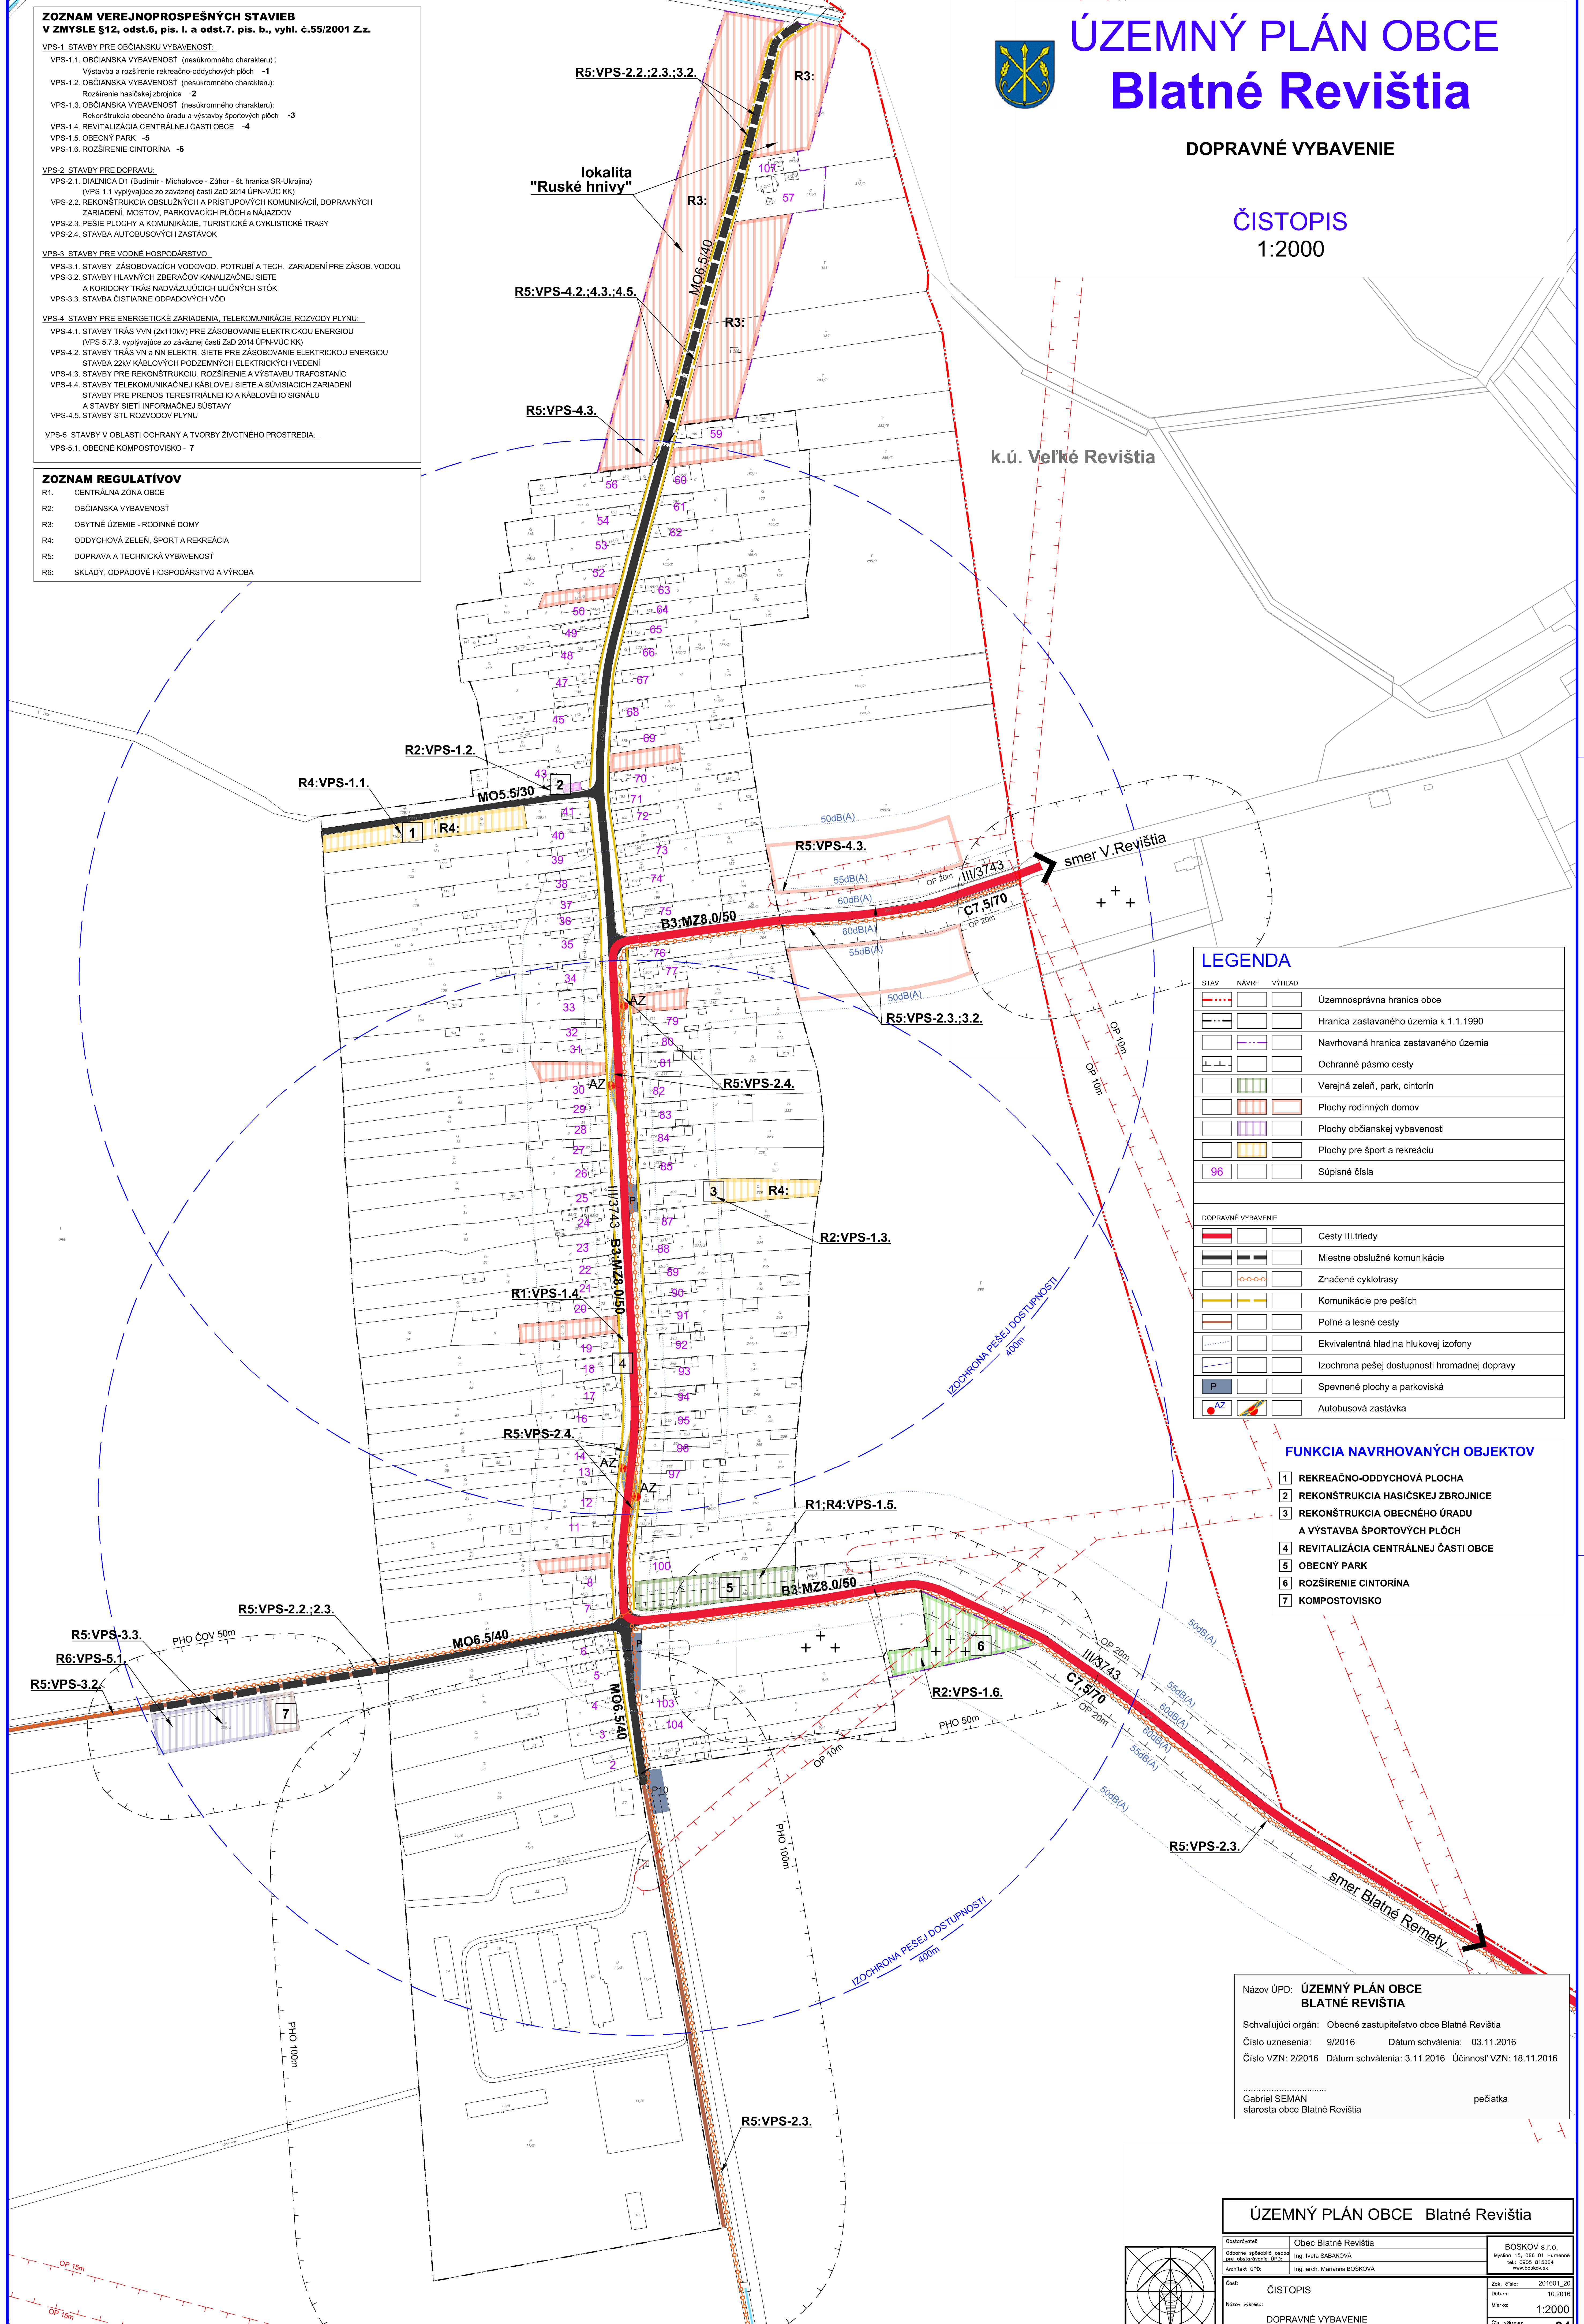

## LEGENDA

STAV	NAVRH	VÝHLAD	OPIS
[Symbol]	[Symbol]	[Symbol]	Územnosprávna hranica obce
[Symbol]	[Symbol]	[Symbol]	Hranica zastavaného územia k 1.1.1990
[Symbol]	[Symbol]	[Symbol]	Navrhovaná hranica zastavaného územia
[Symbol]	[Symbol]	[Symbol]	Ochranné pásmo cesty
[Symbol]	[Symbol]	[Symbol]	Verejná zeleň, park, cintorín
[Symbol]	[Symbol]	[Symbol]	Plochy rodinných domov
[Symbol]	[Symbol]	[Symbol]	Plochy občianskej vybavenosti
[Symbol]	[Symbol]	[Symbol]	Plochy pre šport a rekreáciu
[Symbol]	[Symbol]	[Symbol]	Súpisné čísla
<b>DOPRAVNÉ VYBAVENIE</b>			
[Symbol]	[Symbol]	[Symbol]	Cesty III. triedy
[Symbol]	[Symbol]	[Symbol]	Miestne obslužné komunikácie
[Symbol]	[Symbol]	[Symbol]	Značené cyklotrasy
[Symbol]	[Symbol]	[Symbol]	Komunikácie pre peších
[Symbol]	[Symbol]	[Symbol]	Poľné a lesné cesty
[Symbol]	[Symbol]	[Symbol]	Ekvivalentná hladina hlukovej izolofony
[Symbol]	[Symbol]	[Symbol]	Izochrona pešej dostupnosti hromadnej dopravy
[Symbol]	[Symbol]	[Symbol]	Spevnené plochy a parkoviská
[Symbol]	[Symbol]	[Symbol]	Autobusová zastávka

## FUNKCIA NAVRHOVANÝCH OBJEKTŮV

- 1 REKREAČNO-ODDYCHOVÁ PLOCHA
- 2 REKONŠTRUKCIA HASIČSKEJ ZBRONICE
- 3 REKONŠTRUKCIA OBEČNÉHO ÚRADU  
A VÝSTAVBA ŠPORTOVÝCH PLOCH
- 4 REVITALIZÁCIA CENTRÁLNEJ ČASTI OBCE
- 5 OBEČNÝ PARK
- 6 ROZŠÍRENIE CINTORÍNA
- 7 KOMPOSTOVISKO

Názov ÚPD: **ÚZEMNÝ PLÁN OBCE  
BLATNÉ REVÍŠIA**

Schvaľujúci orgán: Obecné zastupiteľstvo obce Blatné Revíšia

Číslo uznesenia: 9/2016      Dátum schválenia: 03.11.2016

Číslo VZN: 2/2016      Dátum schválenia: 3.11.2016      Účinnosť VZN: 18.11.2016

.....  
Gabriel SEMAN      pečiatka  
starosta obce Blatné Revíšia

ÚZEMNÝ PLÁN OBCE Blatné Revíšia		
Obdobie vypracovania:	Obec Blatné Revíšia	BOSKOV s.r.o.
Obdobie spracovania:	Ing. Iveta ŠABÁKOVÁ	Wytlač: 15.08.2016
Obdobie schválenia:	Ing. arch. Mariana BOSKOVÁ	tel.: 020 615054
Číslo:	ČISTOPIS	www.boskov.sk
Názov výkresu:	DOPRAVNÉ VYBAVENIE	Zak. číslo: 201601_20
		Dátum: 10.2016
		Mierka: 1:2000
		Čís. výkresu: <b>04</b>

