




ÚZEMNÝ PLÁN OBCE Blatné Revišťa

KOMPLEXNÝ VÝKRES FUNKČNEHO VYUŽITIA
KATASTRÁLNEHO ÚZEMIA OBCE

ČISTOPIS
1:10000

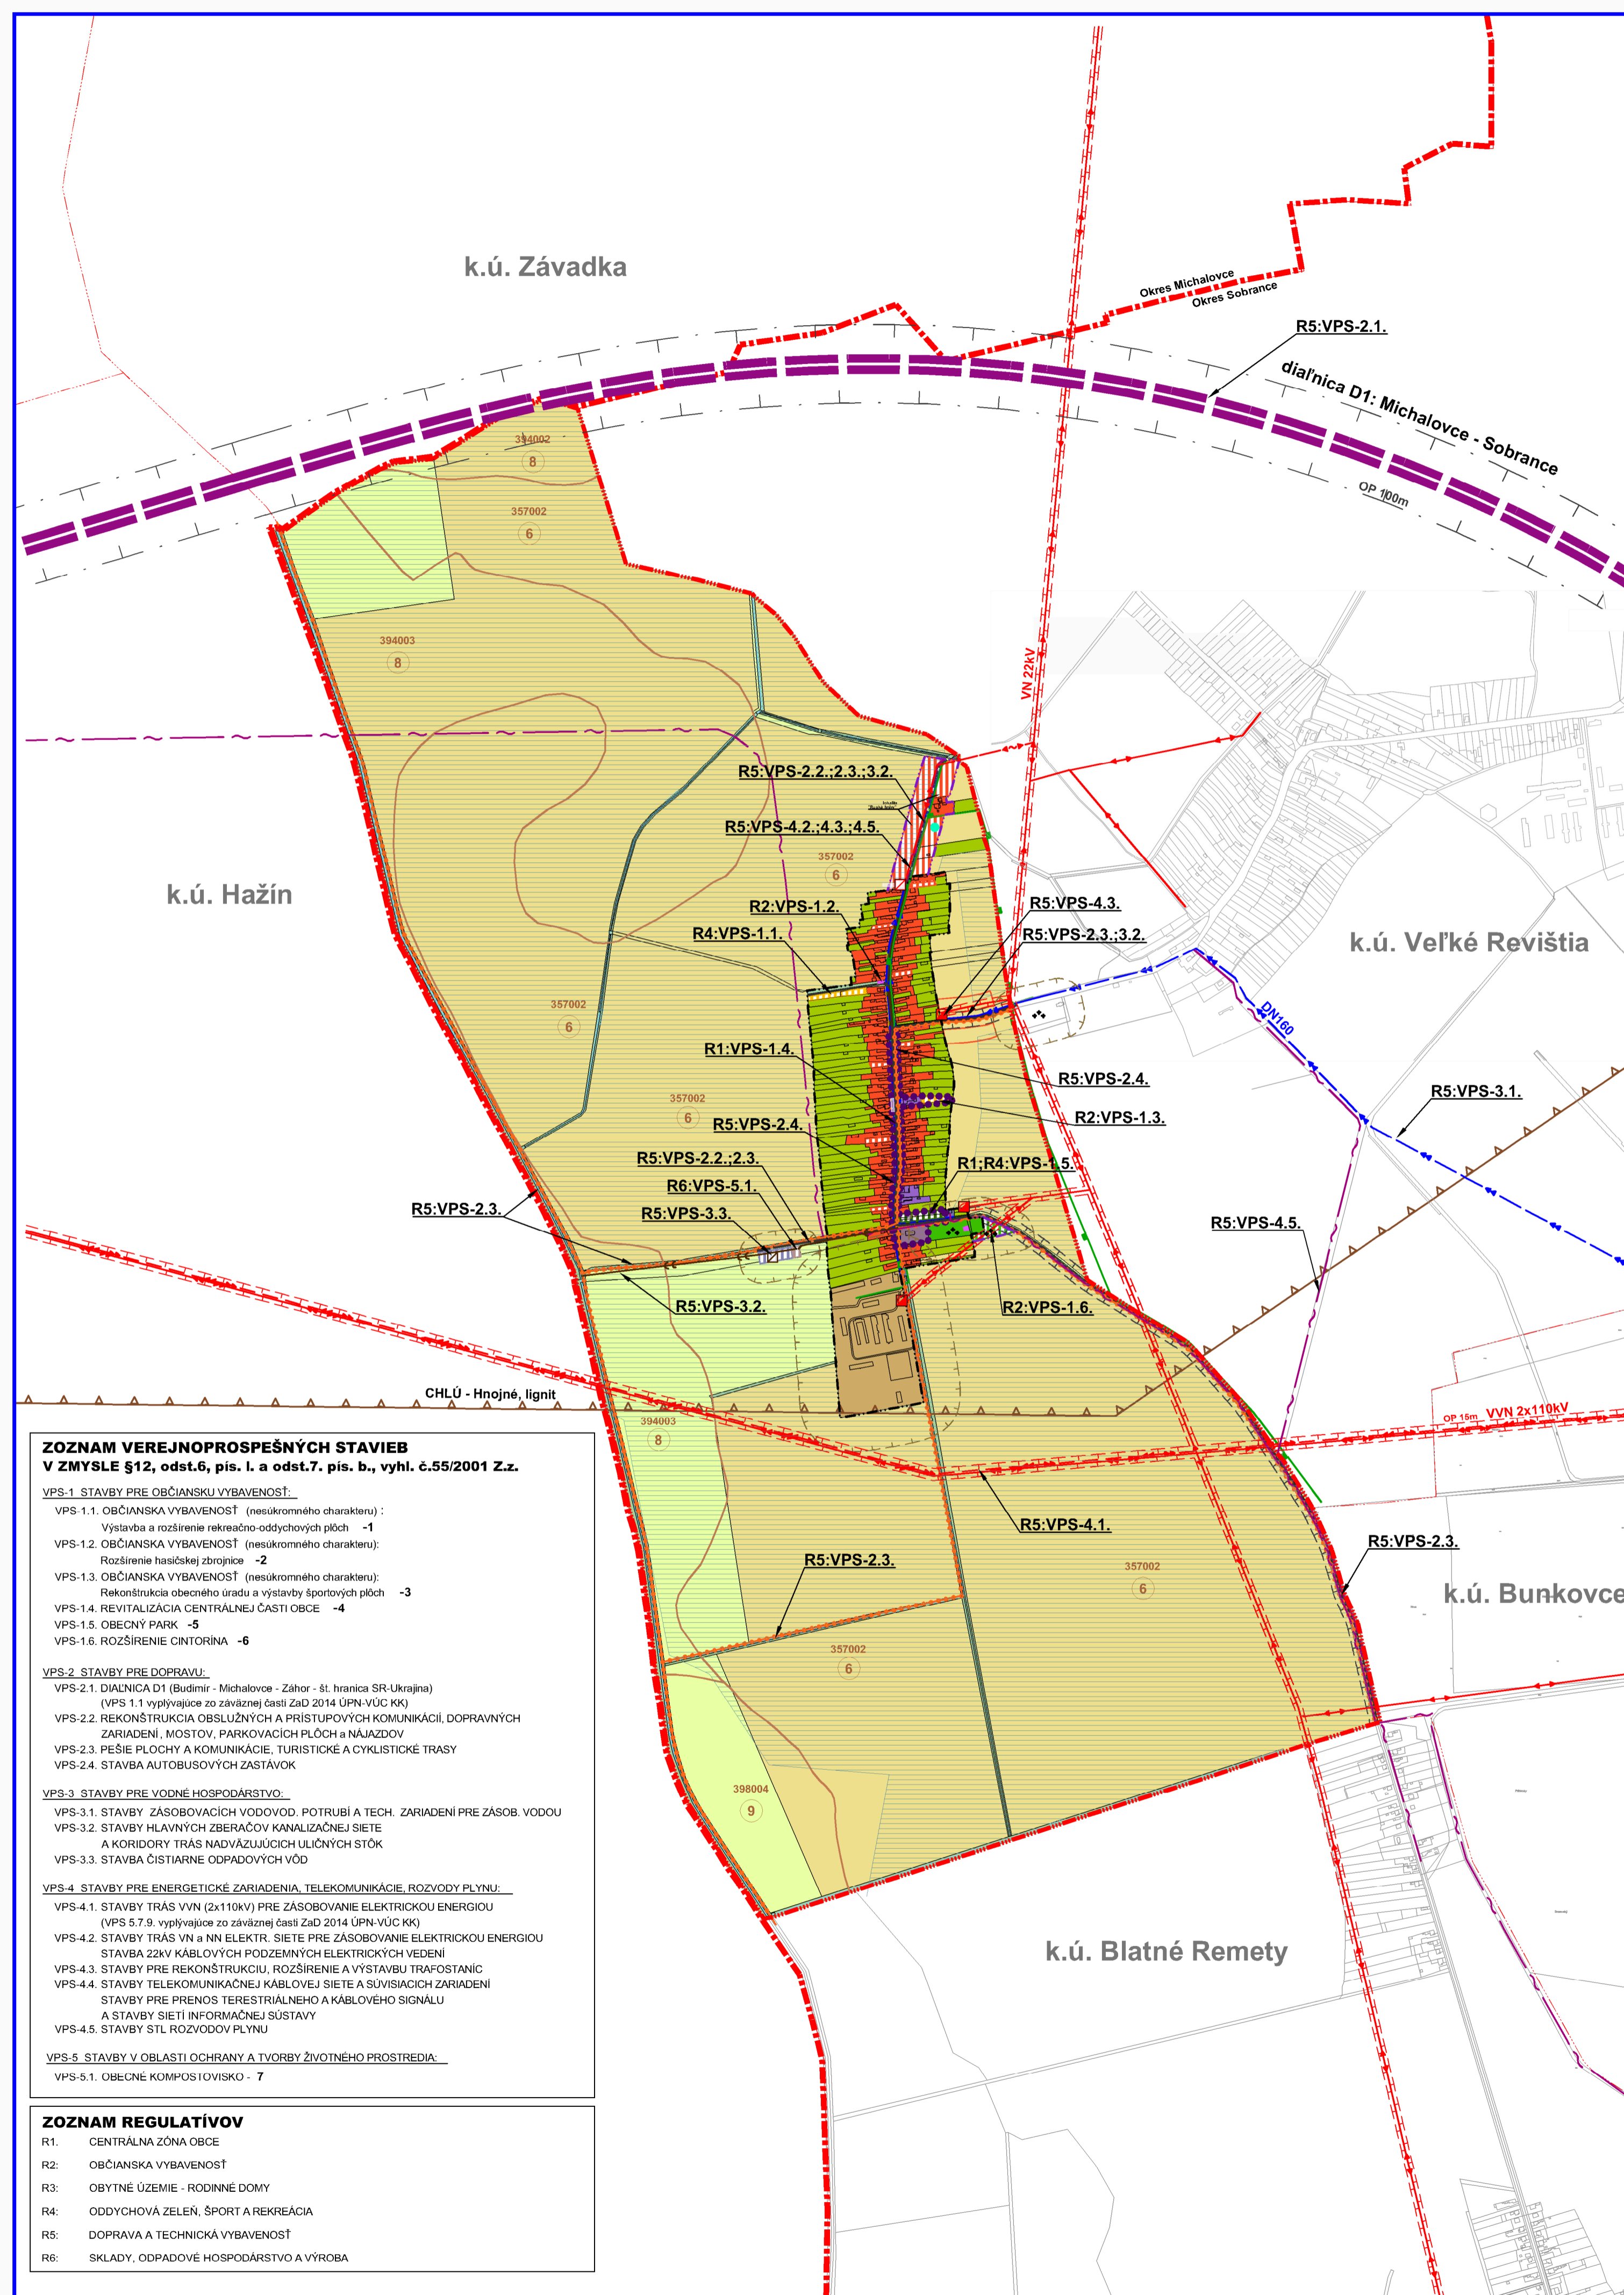

STAV	NÁVRH	VÝHEAD	
			Hranica okresu
			Územnosprávna hranica obce
			Hranica zastavaného územia k 1.1.1990
			Navrhovaná hranica zastavaného územia
			Ochranné pásmo cesty
			Pásmo hygienickej ochrany
			Ochranné pásmo elektrického vedenia
			Chránené ložiskové územie
			Centrálna zóna obce
			Plochy rodinných domov
			Plochy občianskej vybavenosti
			Plochy a zariadenia pre šport a rekreáciu
			Obecné kompostovisko
			Plochy poľnohospodárskej výroby
			Plochy vodného hospodárstva
			Verejná zeleň, park
			Plocha cintorína
			Ostatná plocha
			Orná pôda
			Lúky a pasienky
			Zahrady
			Spríevodná zeleň vodného toku
			Vodné toky, hydromelioračné kanály
			Hranica BPEJ
			Kód BPEJ
			Hydromeliorácie, odvodnenie
			Oblasť nízkeho radónového rizika
DOPRAVNÉ VYBAVENIE			
			Diaľnica D1 (Michalovce - Št. hranica SR-Ukrajina)
			Cesty III triedy
			Miestne obslužné komunikácie
			Komunikácie pre peších
			Značené cyklotrasy
			Poľné a lesné cesty
			Autobusová zastávka
TECHNICKÁ INFRAŠTRUKTÚRA			
			Prívodné vodovodné potrubie
			Čistenie odpadových vôd (ČOV)
			Hlavná kanalizačná stoka
			Vzdušné vedenie el. energie VVN 110kV
			Vzdušné vedenie el. energie VN 22kV
			Kábelové vedenie 22kV
			Transformačná stanica
			Telekomunikačný kábel
			Tech. zariadenie Slovak Telekom
			STL plynovod

**ZOZNAM VEREJNOPROSPEŠNÝCH STAVIEB
V ZMYSLE §12, odst.6, pís. l a odst.7. pís. b., vyhl. č.55/2001 Z.z.**

VPS-1 STAVBY PRE OBČIANSKU VYBAVENOSŤ:
 VPS-1.1. OBČIANSKA VYBAVENOSŤ (nesúkromného charakteru):
 Výstavba a rozšírenie rekreačno-oddychových plôch -1
 VPS-1.2. OBČIANSKA VYBAVENOSŤ (nesúkromného charakteru):
 Rozšírenie hasičskej zbrojnice -2
 VPS-1.3. OBČIANSKA VYBAVENOSŤ (nesúkromného charakteru):
 Rekonštrukcia obecného úradu a výstavba športových plôch -3
 VPS-1.4. REVITALIZÁCIA CENTRÁLNEJ ČASTI OBCE -4
 VPS-1.5. OBECNÝ PARK -5
 VPS-1.6. ROZŠÍRENIE CINTORÍNA -6

VPS-2 STAVBY PRE DOPRAVU:
 VPS-2.1. DIAĽNICA D1 (Budimír - Michalovce - Záhor - št. hranica SR-Ukrajina)
 (VPS 1.1 vyplývajúce zo záväznej časti ZaD 2014 ÚPN-VÚC KK)
 VPS-2.2. REKONŠTRUKCIA OBSLUŽNÝCH A PRÍSTUPOVÝCH KOMUNIKÁCIÍ, DOPRAVNÝCH ZARIADENÍ, MOSTOV, PARKOVACÍCH PLOCH A NÁJAZDOV
 VPS-2.3. PEŠIE PLOCHY A KOMUNIKÁCIE, TURISTICKÉ A CYKLISTICKÉ TRASY
 VPS-2.4. STAVBA AUTOBUSOVÝCH ZASTÁVK

VPS-3 STAVBY PRE VODNÉ HOSPODÁRSTVO:
 VPS-3.1. STAVBY ZÁSOBOVACÍCH VODOVOD. POTRUBÍ A TECH. ZARIADENÍ PRE ZASOB. VODOU
 VPS-3.2. STAVBY HLAVNÝCH ZBERAČOV KANALIZAČNEJ SIETE
 A KORIDORY TRÁS NADVÄZUJÚCICH ULIČNÝCH STÓK
 VPS-3.3. STAVBA ČISTIARNE ODPADOVÝCH VÔD

VPS-4 STAVBY PRE ENERGETICKÉ ZARIADENIA, TELEKOMUNIKÁCIE, ROZVODY PLYNU:
 VPS-4.1. STAVBY TRÁS VVN (2x110kV) PRE ZASOBOVANIE ELEKTRICKEJ ENERGIEU
 (VPS 5.7.9. vyplývajúce zo záväznej časti ZaD 2014 ÚPN-VÚC KK)
 VPS-4.2. STAVBY TRÁS VN a NN ELEKTR. SIETE PRE ZASOBOVANIE ELEKTRICKEJ ENERGIEU
 STAVBA 22kV KÁBLOVÝCH PODZEMNÝCH ELEKTRICKÝCH VEDENÍ
 VPS-4.3. STAVBY PRE REKONŠTRUKČIU, ROZŠÍRENIE A VÝSTAVBU TRAFOSTANÍC
 VPS-4.4. STAVBY TELEKOMUNIKAČNEJ KÁBLOVEJ SIETE A SÚVISIACICH ZARIADENÍ
 STAVBY PRE PRENOS TERESTRIÁLNEHO A KÁBLOVÉHO SIGNÁLU
 A STAVBY SIETI INFORMAČNEJ SÚSTAVY
 VPS-4.5. STAVBY STL ROZVODOV PLYNU

VPS-5 STAVBY V OBLASTI OCHRANY A TVORBY ŽIVOTNEHO PROSTREDIA:
 VPS-5.1. OBECNÉ KOMPOSTOVISKO - 7


ZOZNAM REGULATÍVOV

R1. CENTRÁLNA ZÓNA OBCE
 R2. OBČIANSKA VYBAVENOSŤ
 R3. OBYTNÉ ÚZEMIE - RODINNÉ DOMY
 R4. ODDYCHOVÁ ZELEŇ, ŠPORT A REKREÁCIA
 R5. DOPRAVA A TECHNICKÁ VYBAVENOSŤ
 R6. SKLADY, ODPADOVÉ HOSPODÁRSTVO A VÝROBA

Názov ÚPD: **ÚZEMNÝ PLÁN OBCE
BLATNÉ REVIŠŤIA**

Schvaľujúci orgán: Obecné zastupiteľstvo obce Blatné Revišťa
 Číslo uznesenia: 9/2016 Dátum schválenia: 03.11.2016
 Číslo VZN: 2/2016 Dátum schválenia: 3.11.2016 Účinnosť VZN: 18.11.2016

.....
 Gabriel SEMAN pečaťka
 starosta obce Blatné Revišťa

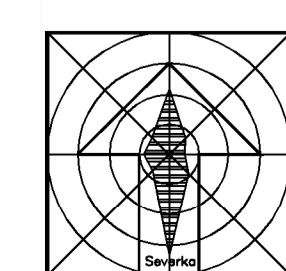

ÚZEMNÝ PLÁN OBCE Blatné Revišťa		
Obstarávateľ:	Obec Blatné Revišťa	BOŠKOV s.r.o.
Oborná spoločnosť na úst. št. územný úPD:	Ing. Iveta ŠABAKOVÁ	Myšánska 15, 066 01 Hamarinské
Architek. úPD:	Ing. arch. Marianna BOŠKOVÁ	tel.: 0950 815064 www.boškov.sk
Číslo:	ČISTOPIS	Zak. číslo: 201601_23
Názov výkresu:	KOMPLEXNÝ VÝKRES FUNKČNEHO VYUŽITIA KATASTRÁLNEHO ÚZEMIA OBCE	Dátum: 10.2016
		Mierka: 1:10000
		Čís. výkresu: 02